
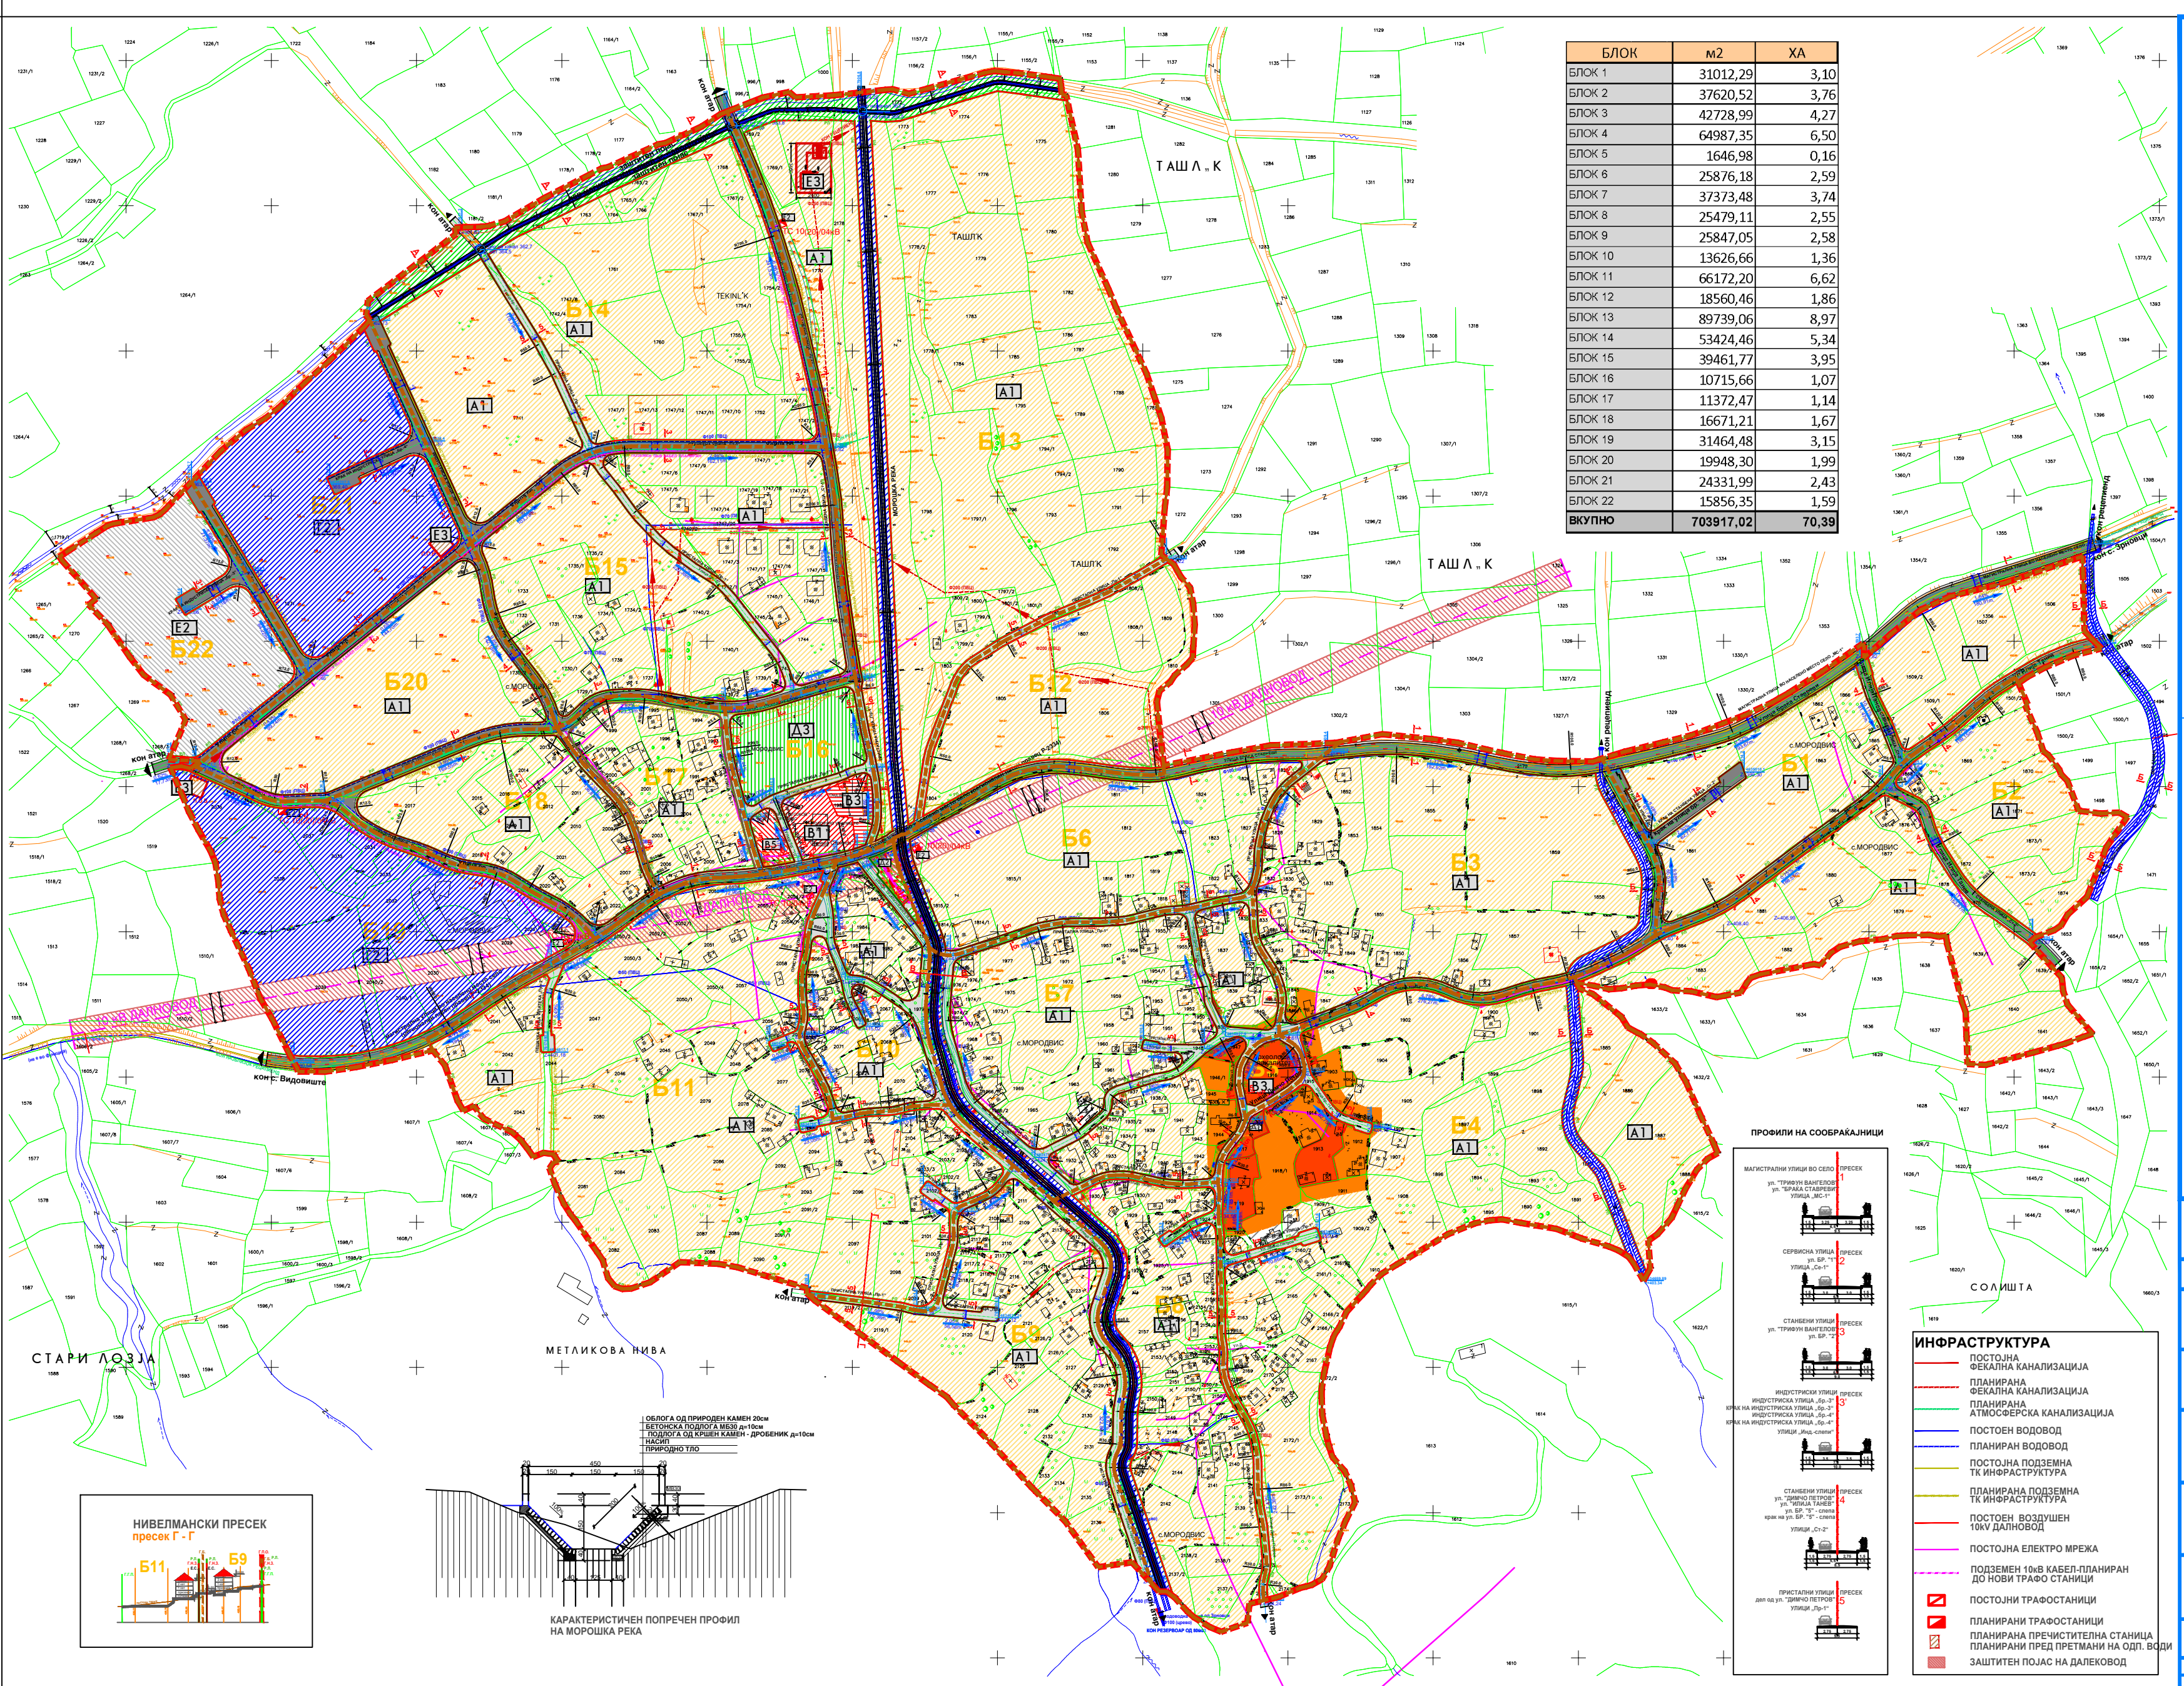
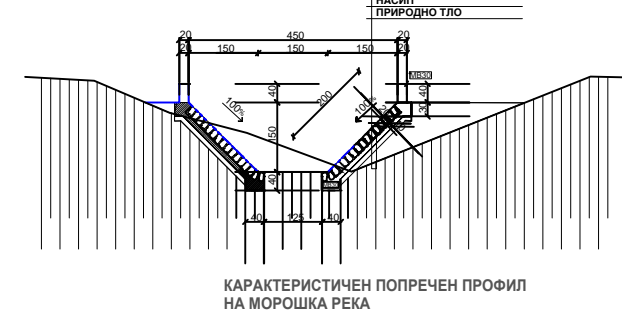
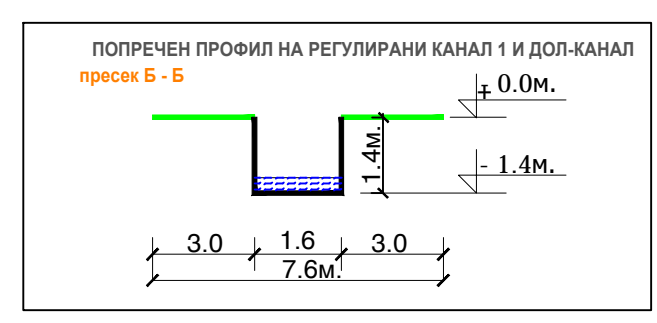


БЛОК	НАМЕНА	ПОВРШИНА (m <sup>2</sup> )	ХА
Б1	Домување	546249,92	77,6%
Б2	Комерцијални и деловни намени	0	0,0%
Б3	Јавни институции	4903,42	0,7%
Б4	Производство дистрибуција и сервис	50308,06	7,1%
Б5	Зеленило и рекреација	6261,74	0,9%
Б6	Инфраструктура	74320,66	10,6%
Б7	Водени површини (Моршка река, канал 1)	21873,22	3,1%
<b>ВКУПНО</b>		<b>703917,02</b>	<b>100,0%</b>

НАМЕНА	m <sup>2</sup>	%
А - ДОМУВАЊЕ	546249,92	77,6%
Б - КОМЕРЦИЈАЛНИ И ДЕЛОВНИ НАМЕНИ	0	0,0%
В - ЈАВНИ ИНСТИТУЦИИ	4903,42	0,7%
Г - ПРОИЗВОДСТВО ДИСТРИБУЦИЈА И СЕРВИСИ	50308,06	7,1%
Д - ЗЕЛЕНИЛО И РЕКРЕАЦИЈА	6261,74	0,9%
Е - ИНФРАСТРУКТУРА	74320,66	10,6%
ВОДЕНИ ПОВРШНИ (МОРОШКА РЕКА, КАНАЛ 1)	21873,22	3,1%
<b>вкупно</b>	<b>703917,02</b>	<b>100,0%</b>

КОМУНАЛНА ИНФРАСТРУКТУРА	m <sup>2</sup>	%
СООБРАКАЈНИ ПОВРШНИ	58534,71	72,8%
ВОДЕНИ ПОВРШНИ (МОРОШКА РЕКА, КАНАЛ 1)	21873,22	27,2%
<b>вкупно</b>	<b>80407,93</b>	<b>100,0%</b>

НАМЕНА	m <sup>2</sup>	%
А1 - ДОМУВАЊЕ ВО СТАНБЕНИ КУКИ	546249,92	77,6%
В1 - ОБРАЗОВАНИЕ И НАУКА	1863,55	0,3%
В3 - КУЛТУРА	2192,37	0,3%
В5 - ВЕРСКИ ИНСТИТУЦИИ	847,5	0,1%
Г2 - ЛЕСНА И НЕЗАГАДУВАЧКА ИНДУСТРИЈА	50308,06	7,2%
Д1 - ПАРКОВСКО ЗЕЛЕНИЛО	400,45	0,1%
Д2 - ЗАШТИТНО ЗЕЛЕНИЛО	629,46	0,1%
Д3 - СПОРТ И РЕКРЕАЦИЈА	5231,83	0,7%
Е2 - КОМУНАЛНА СУПРАСТРУКТУРА - ТРАFOСТАНИЦА	100,00	0,0%
Е1 - КОМУНАЛНА ИНФРАСТРУКТУРА - СООБРАКАЈ	58534,71	8,4%
ВОДЕНИ ПОВРШНИ (МОРОШКА РЕКА, КАНАЛ 1)	21873,22	3,1%
Е2 - КОМУНАЛНА СУПРАСТРУКТУРА - ГРАДЕБИ ЗА ПРОИЗВОДСТВО НА ЕЛЕКТРИЧНА ЕНЕРГИЈА	14641,95	2,0%
Е3 - НЕКОМПАТИБИЛНА ИНФРАСТРУКТУРА	1104,00	0,2%
<b>вкупно</b>	<b>703917,02</b>	<b>100,1%</b>

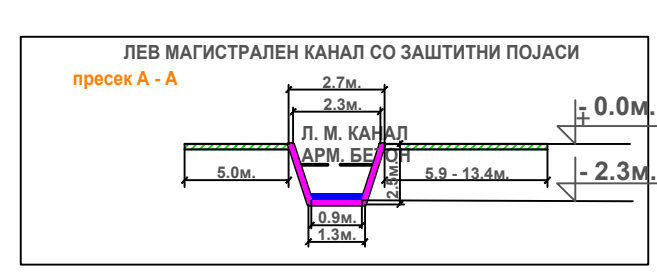

**ЛЕГЕНДА**

ПОВРШИНА НА ПЛАНСКИ ОПФАТ - 70,39ха.

- ГРАНИЦА НА ПЛАНСКИ ОПФАТ
- ГРАНИЦА НА БЛОК
- B2 - НУМЕРАЦИЈА НА БЛОК
- ГРАНИЦА НА НАМЕНСКА ЗОНА
- РЕГУЛАЦИОНА ЛИНИЈА
- ЕЛЕМЕНТИ НА СООБРАКАЈ
- ОСКА НА СООБРАКАЈНИЦА
- ГРАНИЦА ВОДА-БАРИЕРА

**НАМЕНА**

- A1 - ДОМУВАЊЕ ВО СТАНБЕНИ КУКИ
- B1 - ОБРАЗОВАНИЕ И НАУКА
- B3 - КУЛТУРА
- B5 - ВЕРСКИ ИНСТИТУЦИИ - ЦРКВА
- G2 - ЛЕСНА И НЕЗАГАДУВАЧКА ИНДУСТРИЈА
- E2 - КОМУНАЛНА СУПРАСТРУКТУРА - ТРАFOСТАНИЦА
- E1 - КОМУНАЛНА СУПРАСТРУКТУРА - ТРАFOСТАНИЦА ДО 30 м
- E3 - НЕКОМПАТИБИЛНА ИНФРАСТРУКТУРА - РЕКРЕАЦИОНА СТАНИЦА И ГИД ТРЕГНИ НА ОТПАДНИ ВОДИ
- ПАРКОВСКО ЗЕЛЕНИЛО
- ЗАШТИТНО ЗЕЛЕНИЛО
- СПОРТ И РЕКРЕАЦИЈА

**СООБРАКАЈ**

- КОЛОВОЗ
- ТРОТОАР
- ЗАШТИТНИ ПОЈАСИ ЗА ОДРЖУВАЊЕ НА КАНАЛ
- ВОДЕН ТЕК (РЕГУЛИРАН РЕЧНО КОРИТО)
- ВОДЕН ТЕК (РЕГУЛИРАН КАНАЛ 1 И ДОП.КАНАЛ)
- КРАЈРЕЖЕН ПОЈАС НА РЕГУЛИРАН ВОДОТЕК 3м
- ЛЕВ МАГИСТРАЛЕН КАНАЛ ЗА НАВОДУВАЊЕ

**ИНФРАСТРУКТУРА**

- ПОСТАВА
- ПЛАНИРАНА ФИЗИКА КАНАЛИЗАЦИЈА
- ПЛАНИРАНА ФИЗИКА КАНАЛИЗАЦИЈА
- ПЛАНИРАНА АЛОСЦЕРНА КАНАЛИЗАЦИЈА
- ПОСТОВЕН ВОДОВОД
- ПЛАНИРАН ВОДОВОД
- ПОСТАВА ПОДЗЕМНА ТЕЛНИНФРАСТРУКТУРА
- ПЛАНИРАНА ПОДЗЕМНА ТЕЛНИНФРАСТРУКТУРА
- ПОСТАВА ЕЛЕКТРО МРЕЖА
- ПОДЗЕМЕН ПЪЛ КАБЕЛ ПЛАНИРАН ДО НОВИ ТРАFO СТАНИЦИ
- ПОСТОЈНИ ТРАFOСТАНИЦИ
- ПЛАНИРАНИ ТРАFOСТАНИЦИ
- ПЛАНИРАНА ПРЕСВИСТЕМА СТАНИЦА
- ПЛАНИРАНИ ПРЕД ПРЕТВАНИ НА ОСП. ВОДИ
- ЗАШТИТЕН ПОЈАС НА ДАЛЕКОВОДИ

**УРБАНИСТИЧКИ ПЛАН ЗА СЕЛО МОРОДВИС ОПШТИНА ЗРНОВЦИ ПЛАНСКА ДОКУМЕНТАЦИЈА КОНЕЧЕН ПРЕДЛОГ ПЛАН ПЛАНСКИ ПЕРИОД 2019-2029 M=1:2500**

ИНСТИТУТ ЗА УРБАНИЗАМ, СООБРАКАЈ И ЕКОЛОГИЈА

НАРАЧАТЕЛ: ОПШТИНА ЗРНОВЦИ

УРБАНИСТИЧКИ ПЛАН ЗА СЕЛО МОРОДВИС ОПШТИНА ЗРНОВЦИ

ПЛАНСКА ДОКУМЕНТАЦИЈА: СИНТЕЗЕН ПЛАН

ПЛАНЕР ПОТТИСНИК: КАПАРСКИ ЈОВАНЧО д-р инж. арх.

ПОВЛУСТАВАЊЕ ЕР: 0.0097

ПЛАНЕР: БЛАГОЈА ТАТАСОВСКИ, д-р инж. арх., ОВЛ. ЕР. 0.0063

СОРАБОТНИК: ЕМИЛИЈА ГАЛОВОСКА, д-р инж. арх., ОВЛ. ЕР. 0.0231

УРАБОТЕН: БОЖО ИТОСКИ

РАЗМЕР: Р = 1 : 2500

ТЕХНИЧКИ БРОЈ: 882019 ДАТА: СЕПТЕМ. АВГУСТ 2021

ЛИСТ БРОЈ: 7